


Приложение к Техническому регламенту.

Приложение № 1. Схема размещения игроков, судей, и фотожурналистов перед началом Матча.

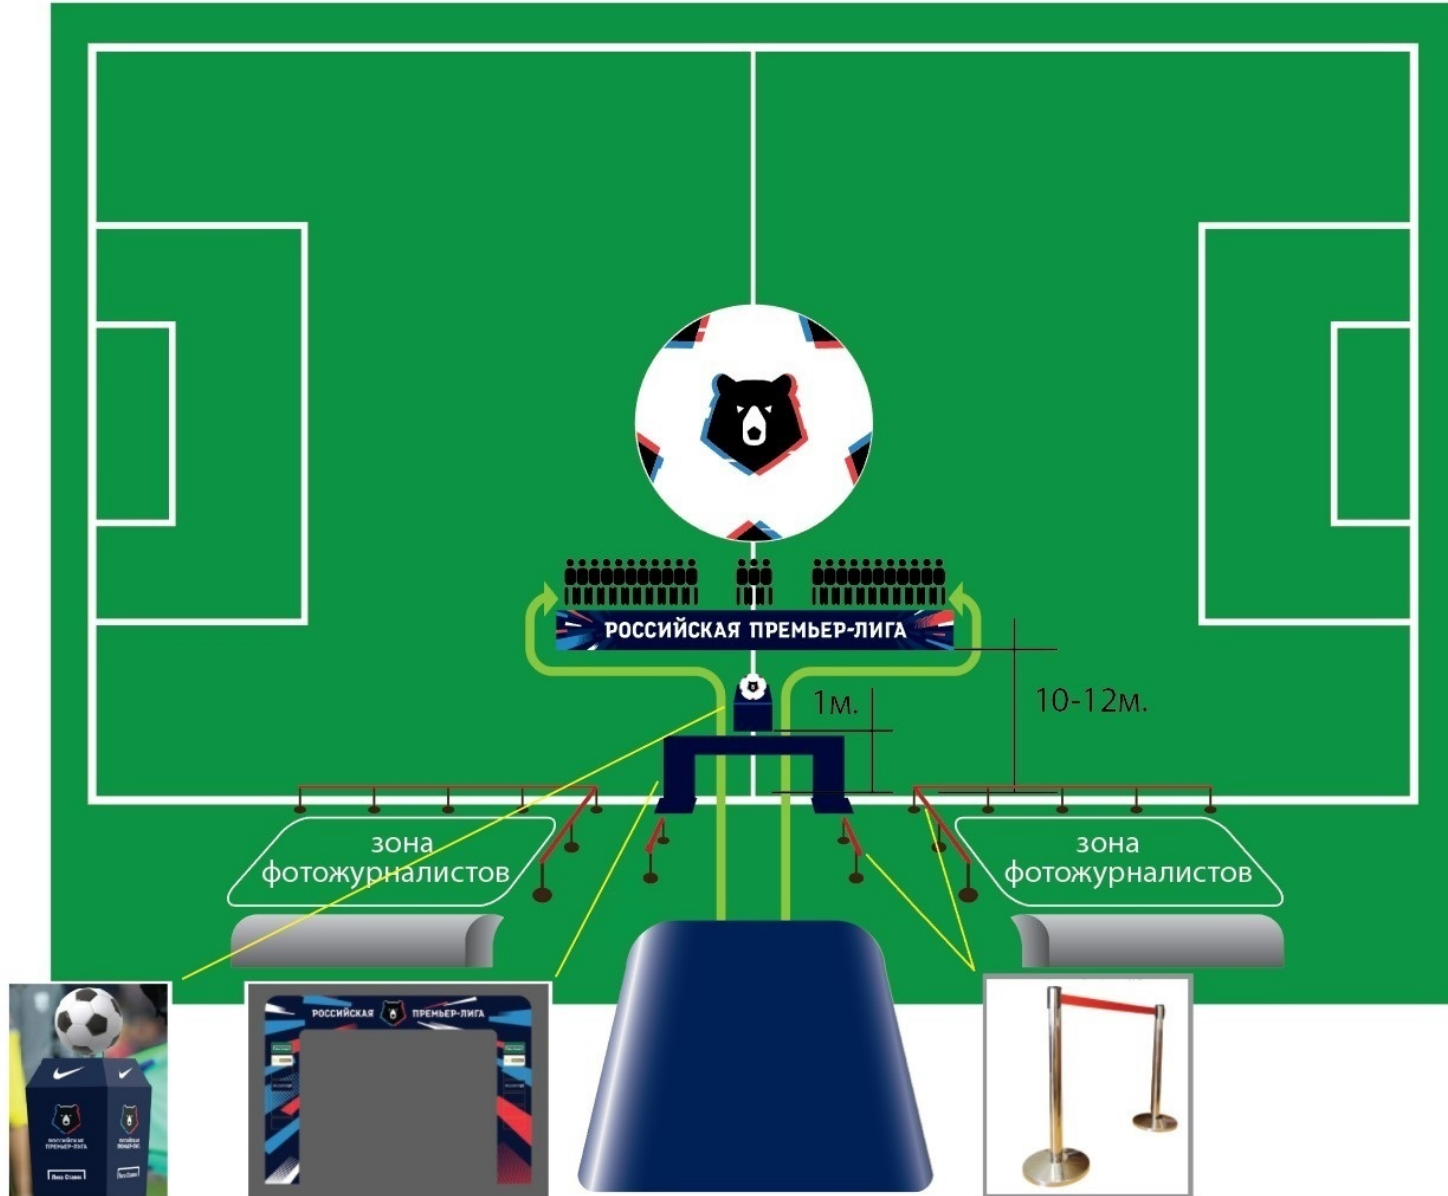

Приложение к Техническому регламенту.

Приложение № 2. Места и зоны расположения ТВ камер и фотокорреспондентов во время игры у футбольного поля.


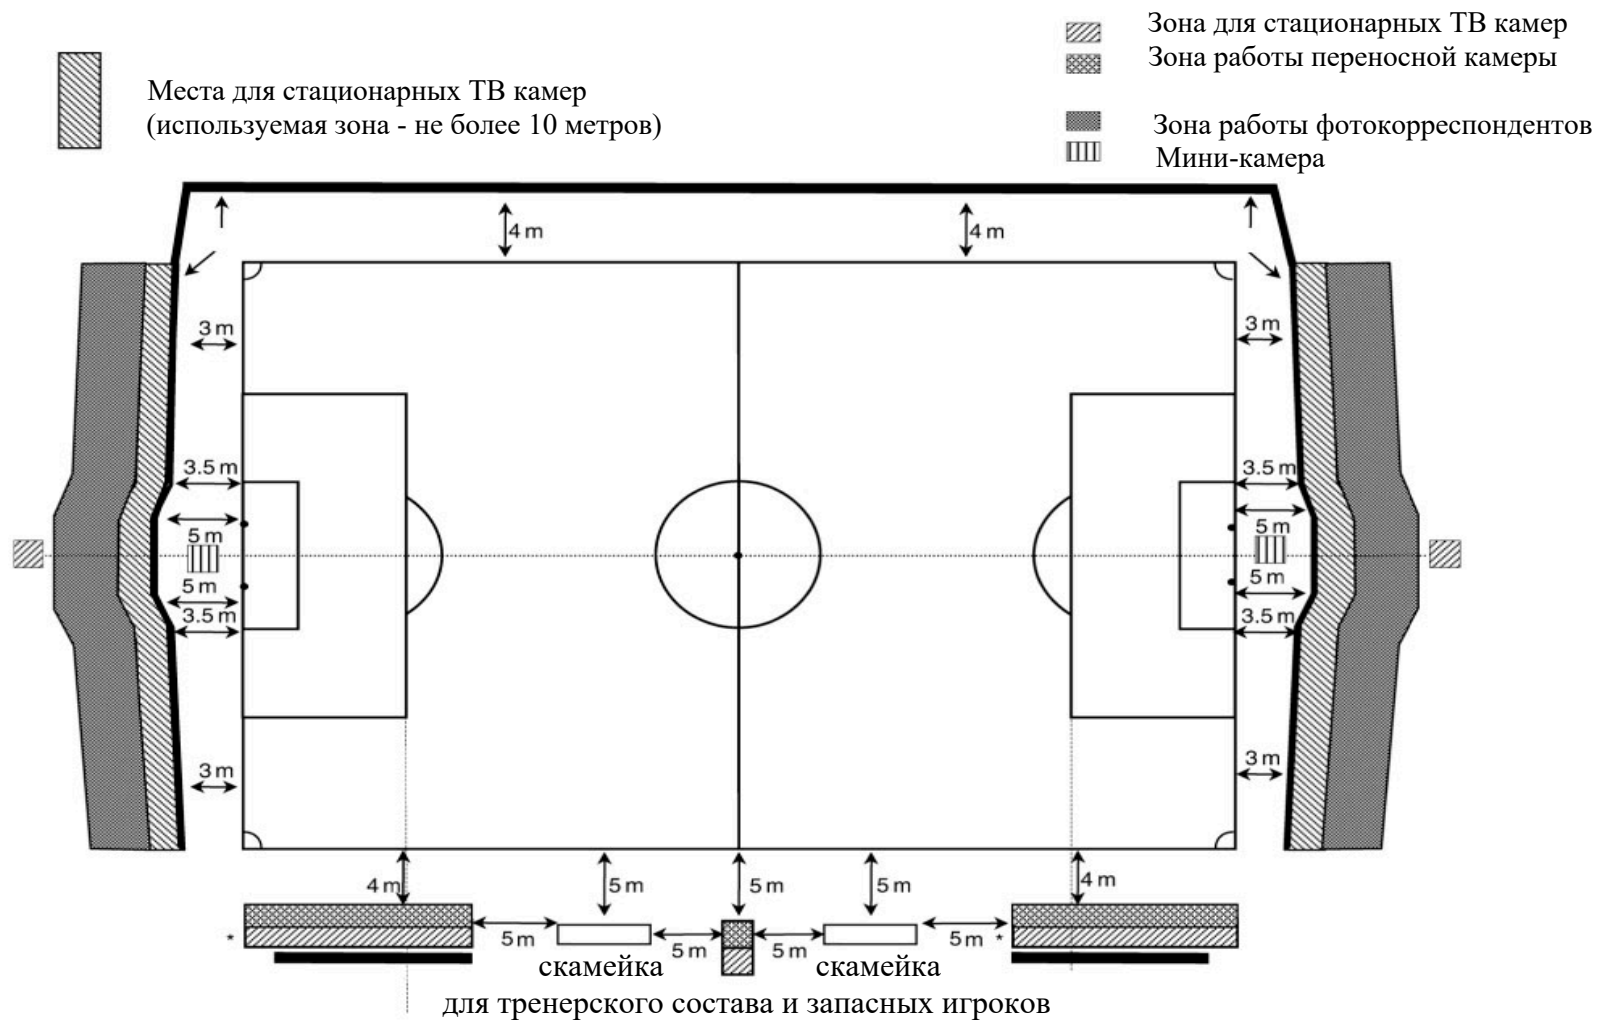


Схема отражает допустимые расстояния; детальная информация по каждому Стадиону содержится в утвержденном Плате.

* Возможная зона размещения стационарных камер (исходя из специфики стадиона).

Приложение к Техническому регламенту.

Приложение № 3. План размещения камер (базовый)

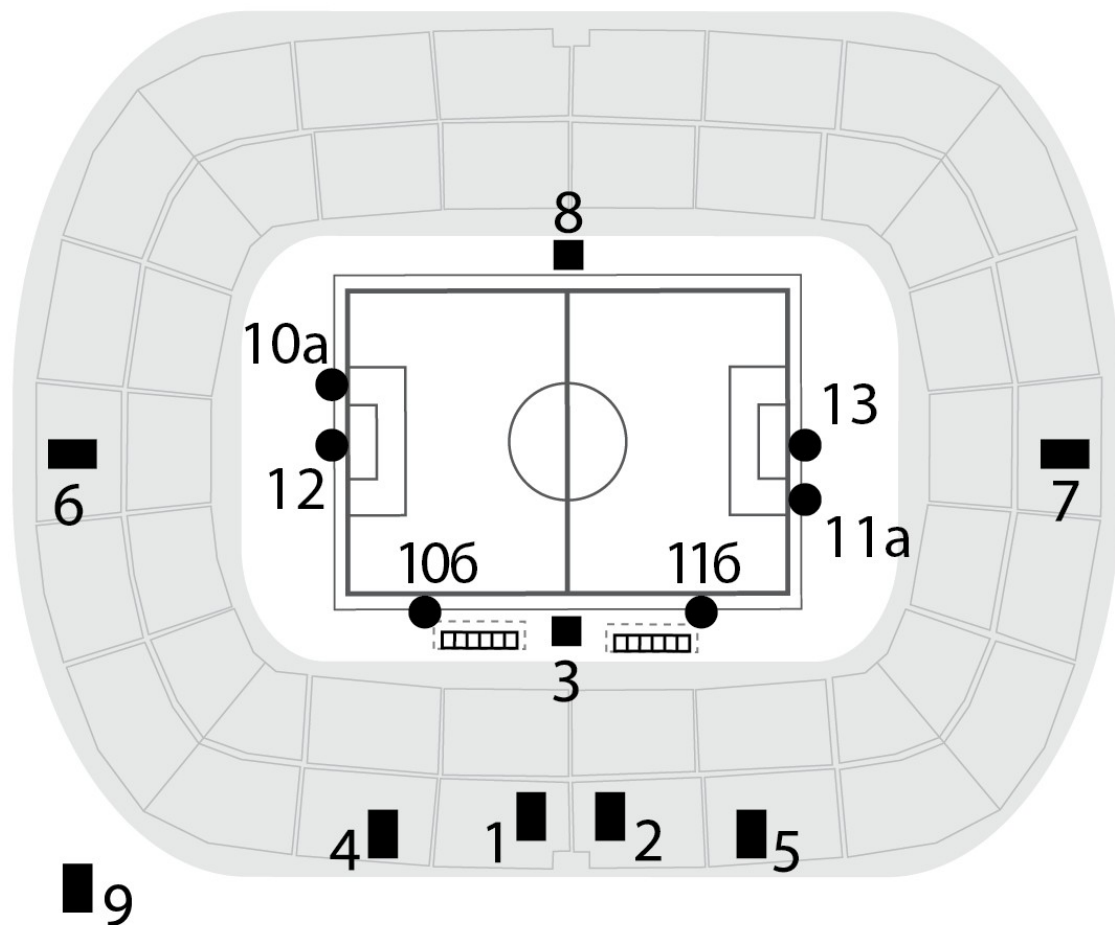

На каждом стадионе в обязательном порядке должны быть размещены не менее 11 камер:

Камеры №1 и №2 (основные камеры трансляции)

Камера №3 (камера крупных планов игроков)

Камеры №4 и №5 (камеры «вне игры»), расположенные на 16-метровых отметках

Камеры №6 и №7 (торцевые камеры)

Камера № 8 (реверсивная камера игры и крупных планов тренеров и игроков)

Камера № 9 (Камера подтрибунного помещения)

Камеры №10 и №11 (камеры действия у ворот)

Камеры №12 и №13 (мини-камеры в воротах)